



# ΕΦΗΜΕΡΙΣ ΤΗΣ ΚΥΒΕΡΝΗΣΕΩΣ
## ΤΗΣ ΕΛΛΗΝΙΚΗΣ ΔΗΜΟΚΡΑΤΙΑΣ

| ΑΘΗΝΑ 14 ΑΠΡΙΛΙΟΥ 1986 | ΤΕΥΧΟΣ ΤΕΤΑΡΤΟ | ΑΡΙΘΜΟΣ ΦΥΛΛΟΥ 298 |
|---|---|---|


## ΠΕΡΙΕΧΟΜΕΝΑ

## ΑΠΑΛΛΟΤΡΙΩΣΕΙΣ
### ΑΠΟΦΑΣΕΙΣ

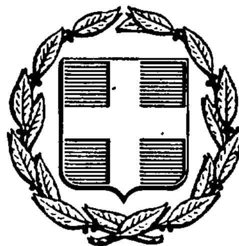

## ΠΟΛΕΟΔΟΜΙΑ
### ΑΠΟΦΑΣΕΙΣ



## ΑΠΑΛΛΟΤΡΙΩΣΕΙΣ
### ΑΠΟΦΑΣΕΙΣ

Αριθ. 299 (1)

Κήρυξη αναδασωτέας έκτασης 5,153 στρεμμάτων στη θέση «Μακριά λάκκα» περιφέρειας Κοινότητας Μ. Περιβολακίου, Ν. Μαγνησίας.

Ο ΔΙΕΥΘΥΝΤΗΣ ΔΑΣΩΝ Ν. ΜΑΓΝΗΣΙΑΣ

Έχοντας υπόψη:

1. Τις διατάξεις για διοικητική αποκέντρωση.
2. Τις διατάξεις του άρθρου 117 παρ. 3 του Συντάγματος.
3. Τις διατάξεις του Ν. 998/79 «περί προστασίας των Δασών κ.λ.π.» και ειδικότερα:
α) του άρθρου 41 παρ. 1 β) του άρθρου 38 παρ. 1.
4. Τις διαταγές του Υπουργείου Γεωργίας:
α) 160417/1180/8.7.80 β)182447/3049/24.9.80
5. Την 255/3.2.86 αναφορά του Δασαρχείου Βόλου, με την οποία προτείνεται η κήρυξη της αναφερομένης στο θέμα έκτασης, που εχχερσώθηκε παράνομα, ως αναδασωτέας.
6. Την 22006/1985 απόφαση Νομάρχη Μαγνησίας, με την οποία μας ανέθεσε την εξουσία να υπογράφουμε τις αποφάσεις κηρύξεως των εκτάσεων ως αναδασωτέων, αποφασίζουμε:

Κηρύσσουμε αναδασωτέα, με σκοπό τη διατήρηση του χαρακτήρα της ως δασικής έκτασης και την αποκατάσταση με φυσική αναγέννηση της βλάστησης που καταστράφηκε την δημόσια έκταση, εμβαδού πέντε στρεμμάτων και εκατόν πενήντα τριών τετρ. μέτρων (5,153) στρεμμάτων, που βρίσκεται στη θέση «Μακριά λάκκα» περιφ. Κοινότητας Μ. Περιβολακίου προσδιορίζεται από τα στοιχεία Α Β Γ Δ Ε Ζ Η Α και έχει όρια:

Ανατολικά: Αγρό Νικ. Β. Μπαλαμώτη.

Δυτικά: Αγροτικό δρόμο.

Βόρεια: Ρέμα και στη συνέχεια δημόσια δασική έκταση.

Νότια: Δημόσια δασική έκταση.


Όπως φαίνεται στο συνημμένο διάγραμμα, που αποτελεί αναπόσπαστο μέρος της απόφασης αυτής.

Η απόφαση αυτή να δημοσιευθεί στην Εφημερίδα της Κυβερνήσεως.

Βόλος, 4 Φεβρουαρίου 1986

Με εντολή Νομάρχη
Ο Διευθυντής Δασών
ΧΡ. ΒΑΒΙΤΣΑΣ

1. Τοπογραφικό διάγραμμα εκχερσωθείσης δημόσιας δασικής εκτάσεως στη θέση Σπαρμιά Λάκκα περιφέρειας [illegible] για περιβολάκι από τους Νικ. Β. Σιμπαλαμπούζη και Ιωαν. Β. Σιμπαλαμπούζη

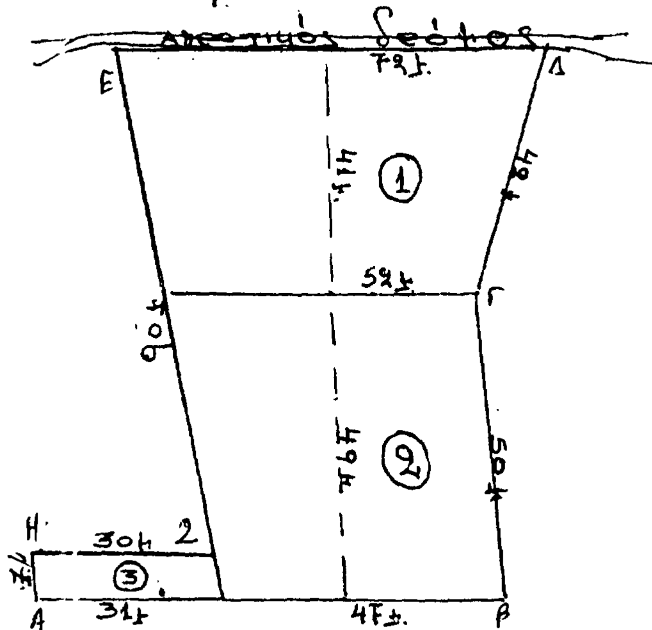


Κλίμαξ 1:1.000


1 = (52+72)/2 × 41 = 2,542

2 = (52+47)/2 × 49 = 2,401

3 = (30+31)/2 × 7 = 0,210

Σύνολον 5,153

2. Χάρτης Προσανατολισμού 1:200.000

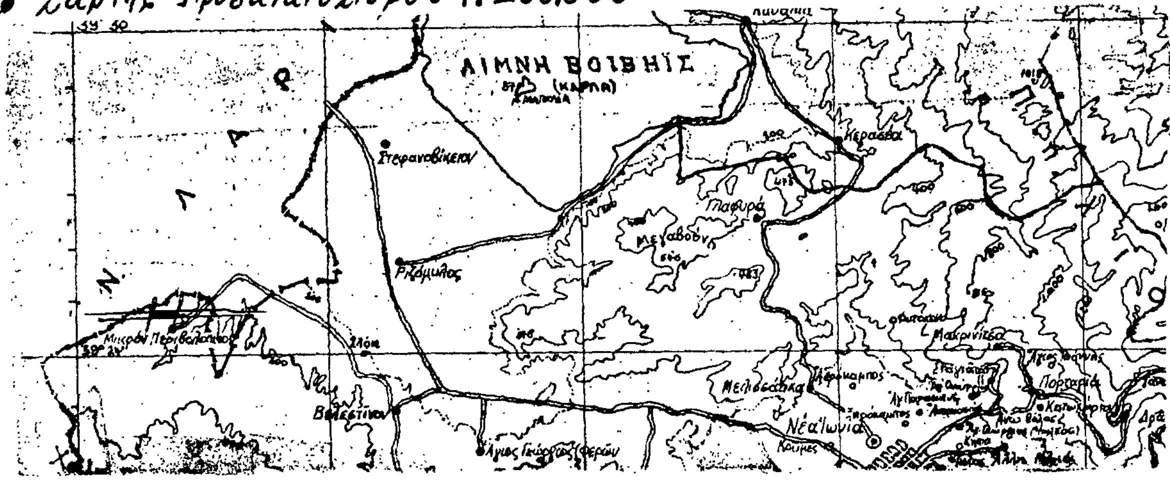


..1/1.. εκχερσωθείσα έκταση

| | ΘΕΩΡΗΘΗΚΕ | ΘΕΩΡΗΘΗΚΕ |
|---|---|---|
| Βόλος, 22-1-1986 | Βόλος, 3-2-1986 | Βόλος 4-2-1986 |
| Ο Συντάξας | Ο Δασάρχης Βόλου | Ο Δ/ντής Ε.Ν. Δασών |
| Ιθαν. Παλάγκας | Ιάκωβος Εφεντάκης | Χρ. Σεβίτσας |

Αριθ. 274 (2)

Κήρυξη αναδασωτέας έκτασης 2,990 στρεμμάτων στη θέση «Γλύφα» περιφέρειας Κοινότητας Αλοννήσου, Ν. Μαγνησίας.

Ο ΔΙΕΥΘΥΝΤΗΣ ΔΑΣΩΝ Ν. ΜΑΓΝΗΣΙΑΣ

Έχοντας υπόψη:

1. Τις διατάξεις για διοικητική αποκέντρωση.
2. Τις διατάξεις του άρθρου 117 παρ. 3 του Συντάγματος.
3. Τις διατάξεις του Ν. 998/79 «περί προστασίας των Δασών κ.λ.π.» και ειδικότερα:

α) του άρθρου 41 παρ. 1 β) του άρθρου 38 παρ. 1.

4. Τις διαταγές του Υπουργείου Γεωργίας:

α) 160417/1180/8.7.80, β) 182447/3049/24.9.80.

5. Την 265/30.1.86 αναφορά Δασαρχείου Σκοπέλου, με την οποία προτείνεται η κήρυξη της αναφερομένης στο θέμα έκτασης, που εκχερσώθηκε παράνομα, ως αναδασωτέας.
6. Την 22006/1985 απόφαση Νομάρχη Μαγνησίας, με την οποία μας ανέθεσε την εξουσία να υπογράφουμε τις αποφάσεις κηρύξεως των εκτάσεων ως αναδασωτέων, αποφασίζουμε:

Κηρύσσουμε αναδασωτέα, με σκοπό την διατήρηση του χαρακτήρα της ως δασικής έκτασης και την αποκατάσταση με φυσική αναγέννηση της βλάστησης που καταστράφηκε την διακατεχόμενη έκταση, εμβαδού δύο στρεμμάτων και εννιακοσίων ενενήντα τετραγωνικών μέτρων (2,990) στρεμμάτων, που βρίσκεται στη θέση «Γλυφά» περιφ. Κοινότητας Αλοννήσου προσδιορίζεται από τα στοιχεία Α Β Γ Δ Ε Ζ Α και Η Θ Ι Κ Λ Μ Α και έχει όρια:

Ανατολικά: Μονοπάτι και ελαιώνα Παν. Χρήστου.

Δυτικά: Δασική έκταση.

Βόρεια: Διακατεχομένη δασική έκταση και ελαιώνα Ελένης Β. Παπαδοπούλου.


Νότια: Διακατεχομένη δασική έκταση και ελαιώνα Ελένης Β. Παπαδοπούλου.

Όπως φαίνεται στο συνημμένο διάγραμμα, που αποτελεί αναπόσπαστο μέρος της απόφασης αυτής.

Η απόφαση αυτή να δημοσιευθεί στην Εφημερίδα της Κυβερνήσεως.

Βόλος, 3 Φεβρουαρίου 1986

Με εντολή Νομάρχη
Ο Διευθυντής Δασών
ΧΡ. ΒΑΒΙΤΣΑΣ

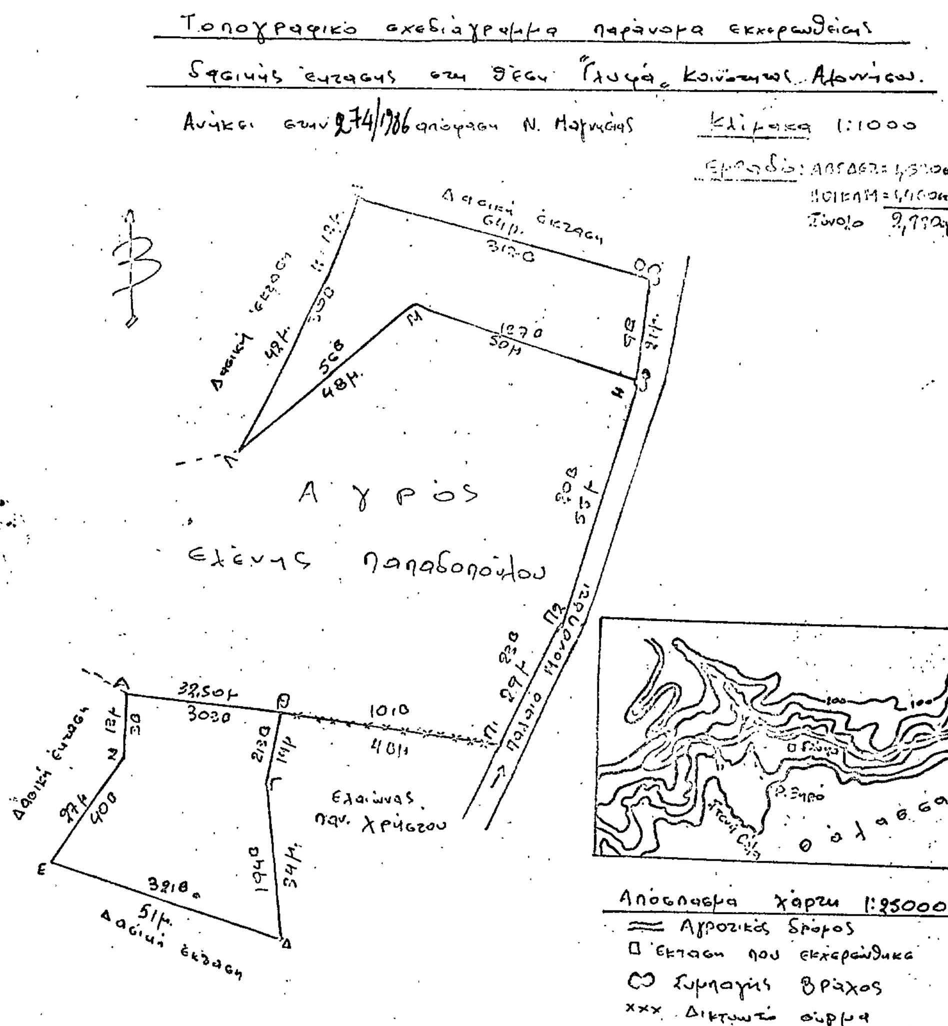


ΘΕΩΡΗΘΗΚΕ
ΒΟΛΟΣ 3-2-86
Ε.Ν.
Ο Δ/ντής Δασών
Χρήστος Βαβίτσας
Δασολόγος
με 9º βαθμό

ΘΕΩΡΗΘΗΚΕ
ΣΚΟΠΕΛΟΣ 17-1-86
Ο Δασάρχης
Στέφανος Γρούιος
Δασολόγος
με 6º βαθμό

ΣΚΟΠΕΛΟΣ 17-1-86
Ο Συντάξας
Στέφανος Γρούιος
Δασολόγος
με 6º βαθμό

Αριθ. 255 (3)

Κήρυξη αναδασωτέας έκτασης 2,450 στρεμμάτων στη θέση «Στενή Βάλλα - Γλύφα», περιφέρειας Κοινότητας Αλοννήσου, Ν. Μαγνησίας.

Ο ΔΙΕΥΘΥΝΤΗΣ ΔΑΣΩΝ Ν. ΜΑΓΝΗΣΙΑΣ

Έχοντας υπόψη:

1. Τις διατάξεις για διοικητική αποκέντρωση.
2. Τις διατάξεις του άρθρου 117 παρ. 3 του Συντάγματος.
3. Τις διατάξεις του Ν. 998/79 «περί προστασίας των Δασών κ.λ.π.» και ειδικότερα:
α) του άρθρου 41 παρ. 1 β) του άρθρου 38 παρ. 1.
4. Τις διαταγές του Υπουργείου Γεωργίας:
α) 160417/1180/8.7.80, β) 182447/3049/24.9.80.
5. Την 266/30.1.86 αναφορά του Δασαρχείου Σκοπέλου, με την οποία προτείνεται η κήρυξη της αναφερομένης στο θέμα έκτασης, που παράνομα, εκχερσώθηκε ως αναδασωτέας.
6. Την 22006/1985 απόφαση Νομάρχη Μαγνησίας, με την οποία μας ανέθεσε την εξουσία να υπογράφουμε τις αποφάσεις κηρύξεως των εκτάσεων ως αναδασωτέων, αποφασίζουμε:

Κηρύσσουμε αναδασωτέα, με σκοπό την διατήρηση του χαρακτήρα της ως δασικής έκτασης και την αποκατάσταση με φυσική αναγέννηση της βλάστησης που καταστράφηκε την διακατεχομένη έκταση, εμβαδού δύο στρεμμάτων και τετρακοσίων πενήντα τετρ. μέτρων (2,450) στρεμμάτων, που βρίσκεται στη θέση «Στενή Βάλα - Γλύφα» περιφ. Κοινότητας Αλοννήσου προσδιορίζεται από τα στοιχεία Α Β Γ Δ Ε Ζ Η Θ Ι Α και έχει όρια:

Ανατολικά: Αγρό Ευαγ. και Ιωαν. Καλογιάννη.
Δυτικά: Δασική διακατεχομένη έκταση.
Βόρεια: Αγροτικό δρόμο και δασική διακατεχομένη έκταση.
Νότια: Αγροτική έκταση και διακατεχομένη δασική έκταση.

Όπως φαίνεται στο συνημμένο διάγραμμα, που αποτελεί αναπόσπαστο μέρος της απόφασης αυτής.


Η απόφαση αυτή να δημοσιευθεί στην Εφημερίδα της Κυβερνήσεως.

Βόλος, 3 Φεβρουαρίου 1986

Με εντολή Νομάρχη
Ο Διευθυντής Δασών
ΧΡ. ΒΑΒΙΤΣΑΣ

Τοπογραφικό: σχεδιάγραμμα παράνομα εκχερσωθείσης δασικής έκτασης στη θέση Στενή Βάλα-Γλύφα, Κοινότητας Αλοννήσου.
Ανήκει στην 255/1986 απόφαση Ν. Μαγνησίας

Κλίμακα 1:1000
Εμβαδόν: 2,450 στρ.

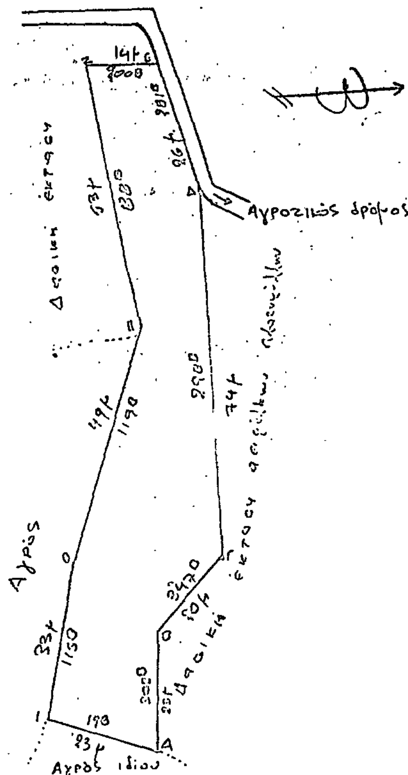





Απόσπασμα χάρτη 1:25.000
Αγροτικός δρόμος
έκταση που εκχερσώθηκε

ΘΕΩΡΗΘΗΚΕ
Βόλος 3-2-86
Ο Δ/ντής Δασών
Χρήστος Βαβίτσας
Δασολόγος
με 2ο βαθμό

ΘΕΩΡΗΘΗΚΕ
Σκόπελος 17-1-86
Ο Δασάρχης
Στέφανος Γρούιος
Δασολόγος
με 6ο βαθμό

Σκόπελος 17-1-86
Ο συντάξας
Στέφανος Γρούιος
Δασολόγος
με 6ο βαθμό

Αριθ. 298 (4)

Κήρυξη αναδασωτέας έκτασης 1,800 στρεμμάτων στη θέση «Νησί» περιφέρειας Κοινότητας Μ. Περιβολακίου, Ν. Μαγνησίας.

Ο ΔΙΕΥΘΥΝΤΗΣ ΔΑΣΩΝ Ν. ΜΑΓΝΗΣΙΑΣ

Έχοντας υπόψη:

1. Τις διατάξεις για διοικητική αποκέντρωση.
2. Τις διατάξεις του άρθρου 117 παρ. 3 του Συντάγματος.
3. Τις διατάξεις του Ν. 998/79 «περί προστασίας των Δασών κ.λ.π.» και ειδικότερα:

α) του άρθρου 41 παρ. 1, β) του άρθρου 38 παρ. 1.

4. Τις διαταγές του Υπουργείου Γεωργίας:

α) 160417/1180/8.7.80, β) 182447/3049/24.9.80.

5. Την 254/3.2.86 αναφορά του Δασαρχείου Βόλου, με την οποία προτείνεται η κήρυξη της αναφερομένης στο θέμα έκτασης, που εκχερσώθηκε παράνομα, ως αναδασωτέας.

6. Την 22006/1985 απόφαση Νομάρχη Μαγνησίας, με την οποία μας ανέθεσε την εξουσία να υπογράφουμε τις αποφάσεις κηρύξεως των εκτάσεων ως αναδασωτέων, αποφασίζουμε:

Κηρύσσουμε αναδασωτέα, με σκοπό τη διατήρηση του χαρακτήρα της ως δασικής έκτασης και την αποκατάσταση με φυσική αναγέννηση της βλάστησης που καταστράφηκε την δημοσία έκταση, εμβαδού ενός στρέμματος και οκτακοσίων τετρ. μέτρων (1,800 στρεμμάτων) που βρίσκεται στη θέση «Νησί» περιφερείας Κοινότητας Μ. Περιβολακίου προσδιορίζεται από τα στοιχεία Α Β Γ Δ Α και έχει όρια:

Ανατολικά: Δημόσια δασική έκταση.

Δυτικά: Αγρός Κυρατσούς Μπαλαμώτη.

Βόρεια: Ρέμα.

Νότια: Δημόσια δασική έκταση.

Όπως φαίνεται στο συνημμένο διάγραμμα, που αποτελεί αναπόσπαστο μέρος της απόφασης αυτής.


Η απόφαση αυτή να δημοσιευθεί στην Εφημερίδα της Κυβερνήσεως.

Βόλος, 4 Φεβρουαρίου 1986

Με εντολή Νομάρχη
Ο Διευθυντής Δασών
ΧΡ. ΒΑΒΙΤΣΑΣ


1. Τοπογραφικό διάγραμμα εκχερσωθείσης δημοσίας δασικής εκτάσεως στη θέση Νησί περιφερείας [illegible]



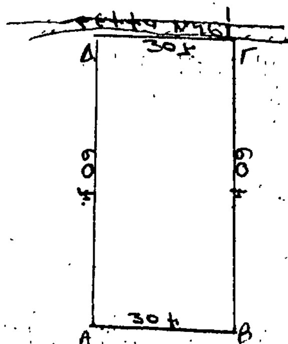



Κλίμαξ 1:1000
30x60= 1,800 στρ.

2. Χάρτης προσανατολισμού 1:200.000

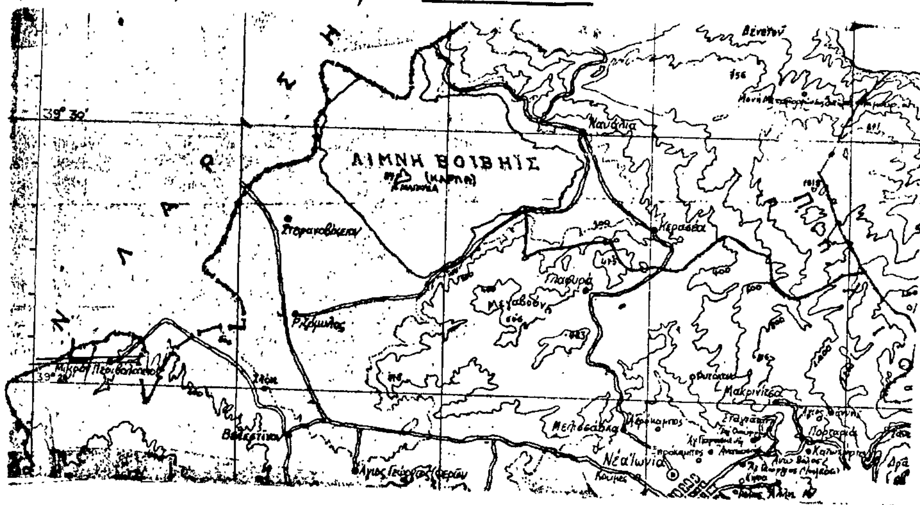


εκχερσωθείσα έκταση

Βόλος, 21-1-1986
Ο Συντάξας
Αθαν. Παλάγκας

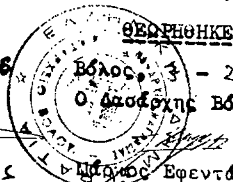

ΘΕΩΡΗΘΗΚΕ
Βόλος, 3-2-1986
Ο Δασάρχης Βόλου
Εφεντάκης

ΘΕΩΡΗΘΗΚΕ
Βόλος 4-2-1986
Ο Δ/ντής Ε.Ν. Δασών
Χρ. Βαβίτσας

# ΠΟΛΕΟΔΟΜΙΑ

## ΑΠΟΦΑΣΕΙΣ

Αριθ. 8420 (5)

Καθορισμός ορίων κατηγορίας όρων και περιορισμών δόμησης στον οικισμό Α. Φυλακτής του Ν. Καρδίτσας.

Ο ΝΟΜΑΡΧΗΣ ΚΑΡΔΙΤΣΑΣ

Έχοντας υπόψη:

1. Τις διατάξεις του από 24.4.1985 Π. Δ. (ΦΕΚ 181 Δ/3.5. 1985) «περί τρόπου καθορισμού ορίων οικισμού της χώρας, κατηγορίας αυτών και καθορισμός όρων και περιορισμών δόμησης.

2. Τις προτάσεις των ιδιωτών μελετητών μηχανικών, στους οποίους ανατέθηκε σχετική μελέτη στα πλαίσια του προγράμματος των ανοιχτών πόλεων, που αφορούν τον προσδιορισμό των ορίων των υποψηφίων οικισμών.

3. Τα δελτία αρχιτεκτονικής αναγνώρισης των οικισμών που συμπληρώθηκαν από τους προαναφερόμενους μελετητάς κατά τις υποδείξεις των σχετικών προδιαγραφών του ΥΧΟΠ.

4. Τα πληθυσμιακά στοιχεία της τελευταίας απογραφής του Κράτους της ΕΣΥΕ.

5. Την υπ' αριθ. 28/85 γνωμοδότηση του Συμβουλίου ΧΟΠ του Νομού καρδίτσας..

6. Την υπ' αριθ. ........ απόφαση του Κοινοτικού Συμβουλίου, αποφασίζουμε:

Ι. Κατατάσσουμε τον οικισμό Φυλακτής Κοινότητας Φυλακτής στις κατηγορίες Μεσαίου, Συνεκτικού, Φθίνοντα και Αδιάφορου οικισμού.

ΙΙ. Καθορίζουμε τα όρια του Οικισμού Φυλακτής του Ν. Καρδίτσας με στοιχεία 1, 2, 3,............13,14, 1, όπως αυτά φαίνονται στο συνοδευτικό της παρούσας σχεδιάγραμμα σε κλίμακα 1:5000 που αποτελεί αναπόσπαστο μέρος της απόφασης αυτής και συντάχθηκε βάσει στοιχείων χαρτών και επί τόπου ελέγχου.

ΙΙΙ. Καθορίζουμε τους ακόλουθους Γενικούς όρους και περιορισμούς δόμησης.

1. Εντός των ορίων του οικισμού ισχύουν οι γενικοί όροι δόμησης που προβλέπονται από το Π.Δ. ΦΕΚ 181Δ/3.5.85.

2. Αρτιότητα οικοπέδου 300 τ.μ.

3. Κατά παρέκκλιση εντός των ορίων του οικισμού θεωρούνται άρτια τα οικόπεδα με όποιο εμβαδόν είχαν στις 3.5.85 ημέρα Δημοσίευσης του από 24.4.85 Π. Δ/τος.

IV. α) Πριν από οποιαδήποτε κατάτμηση οικοπέδων εντος των ορίων του οικισμού θα πρέπει να θεωρείται το σχετικό τοπογραφικό διάγραμμα από το Τμήμα Πολεοδομίας και Πολεοδομικών Εφαρμογών της Νομαρχίας Καρδίτσας ώστε να εξασφαλίζεται η συνέχιση των υπαρχόντων Κοινόχρηστων χώρων σύμφωνα με τα οριζόμενα στις διατάξεις της παρ. 1 του άρθρου 6 του από 24.4. 85 Π. Δ/τος.

β) να εξασφαλίζεται οπωσδήποτε η συνέχιση των υφισταμένων ή εγκεχριμένων δρόμων του Οικισμού.

Κατά τα λοιπά ισχύουν τα οριζόμενα στο Διάταγμα της 24.4.85 (ΦΕΚ 181Δ/3.5.1985).

Η παρούσα απόφαση με το σχεδιάγραμμα οριοθέτησης του Οικισμού που την συνοδεύει, να δημοσιευθεί στην Εφημερίδα της Κυβερνήσεως, η δε ισχύς του αρχίζει από σήμερα.

Καρδίτσα, 30 Δεκεμβρίου 1986

Ο Νομάρχης
ΔΗΜ. ΚΟΥΚΟΥΛΑΚΗΣ

---

Αριθ. 8417 (6)

Καθορισμός ορίων κατηγορίας όρων και περιορισμών δόμησης στον οικισμό Καλύβια Κοιν. Φυλακτής του Ν. Καρδίτσας.

Ο ΝΟΜΑΡΧΗΣ ΚΑΡΔΙΤΣΑΣ

Έχοντας υπόψη:

1. Τις διατάξεις του από 24.4.1985 Π. Δ. (ΦΕΚ 181 Δ/3.5. 1985) «περί τρόπου καθορισμού ορίων οικισμού της χώρας, κατηγορίας αυτών και καθορισμός όρων και περιορισμών δόμησης.

2. Τις προτάσεις των ιδιωτών μελετητών μηχανικών, στους οποίους ανατέθηκε σχετική μελέτη στα πλαίσια του προγράμματος των ανοιχτών πόλεων, που αφορούν τον προσδιορισμό των ορίων των υποψηφίων οικισμών.

3. Τα δελτία αρχιτεκτονικής αναγνώρισης των οικισμών που συμπληρώθηκαν από τους προαναφερόμενους μελετητάς κατά τις υποδείξεις των σχετικών προδιαγραφών του ΥΧΟΠ.

4. Τα πληθυσμιακά στοιχεία της τελευταίας απογραφής του Κράτους της ΕΣΥΕ.

5. Την υπ' αριθ. 28/85 γνωμοδότηση του Συμβουλίου ΧΟΠ του Νομού καρδίτσας.

6. Την υπ' αριθ. ...... απόφαση του Κοινοτικού Συμβουλίου, αποφασίζουμε:

Ι. Κατατάσσουμε τον οικισμό Καλύβια Κοινότητας Φυλακτής στις κατηγορίες Μεσαίου, Συνεκτικού, Στάσιμου και Αδιάφορου οικισμού.

ΙΙ. Καθορίζουμε τα όρια του Οικισμού Καλύβια Κοιν. Φυλακτής του Ν. Καρδίτσας με στοιχεία 1, 2, 3,.............6,7,1, όπως αυτά φαίνονται στο συνοδευτικό της παρούσας σχεδιάγραμμα σε κλίμακα 1:5000 που αποτελεί αναπόσπαστο μέρος της απόφασης αυτής και συντάχθηκε βάσει στοιχείων χαρτών και επί τόπου ελέγχου.

ΙΙΙ. Καθορίζουμε τους ακόλουθους Γενικούς όρους και περιορισμούς δόμησης.

1. Εντός των ορίων του οικισμού ισχύουν οι γενικοί όροι δόμησης που προβλέπονται από το Π.Δ. ΦΕΚ 181Δ/3.5.85.

2. Αρτιότητα οικοπέδου 300 τ.μ.

3. Κατά παρέκκλιση εντός των ορίων του οικισμού θεωρούνται άρτια τα οικόπεδα με όποιο εμβαδόν είχαν στις 3.5.85 ημέρα Δημοσίευσης του από 24.4.85 Π. Δ/τος.

IV. α) Πριν από οποιαδήποτε κατάτμηση οικοπέδων εντός των ορίων του οικισμού θα πρέπει να θεωρείται το σχετικό τοπογραφικό διάγραμμα από το Τμήμα Πολεοδομίας και Πολεοδομικών Εφαρμογών της Νομαρχίας Καρδίτσας ώστε να εξασφαλίζεται η συνέχιση των υπαρχόντων Κοινόχρηστων χώρων σύμφωνα με τα οριζόμενα στις διατάξεις της παρ. 1 του άρθρου 6 του από 24.4. 85 Π. Δ/τος.


β) Να εξασφαλίζεται οπωσδήποτε η συνέχιση των υφισταμένων ή εγκεχριμένων δρόμων του Οικισμού.

Κατά τα λοιπά ισχύουν τα οριζόμενα στο Διάταγμα της 24.4.85 (ΦΕΚ 181Δ/3.5.1985).

Η παρούσα απόφαση με το σχεδιάγραμμα οριοθέτησης του Οικισμού που την συνοδεύει, να δημοσιευθεί στην Εφημερίδα της Κυβερνήσεως, η δε ισχύς του αρχίζει από σήμερα.

Καρδίτσα, 30 Δεκεμβρίου 1985

Ο Νομάρχης
ΔΗΜ. ΚΟΥΚΟΥΛΑΚΗΣ

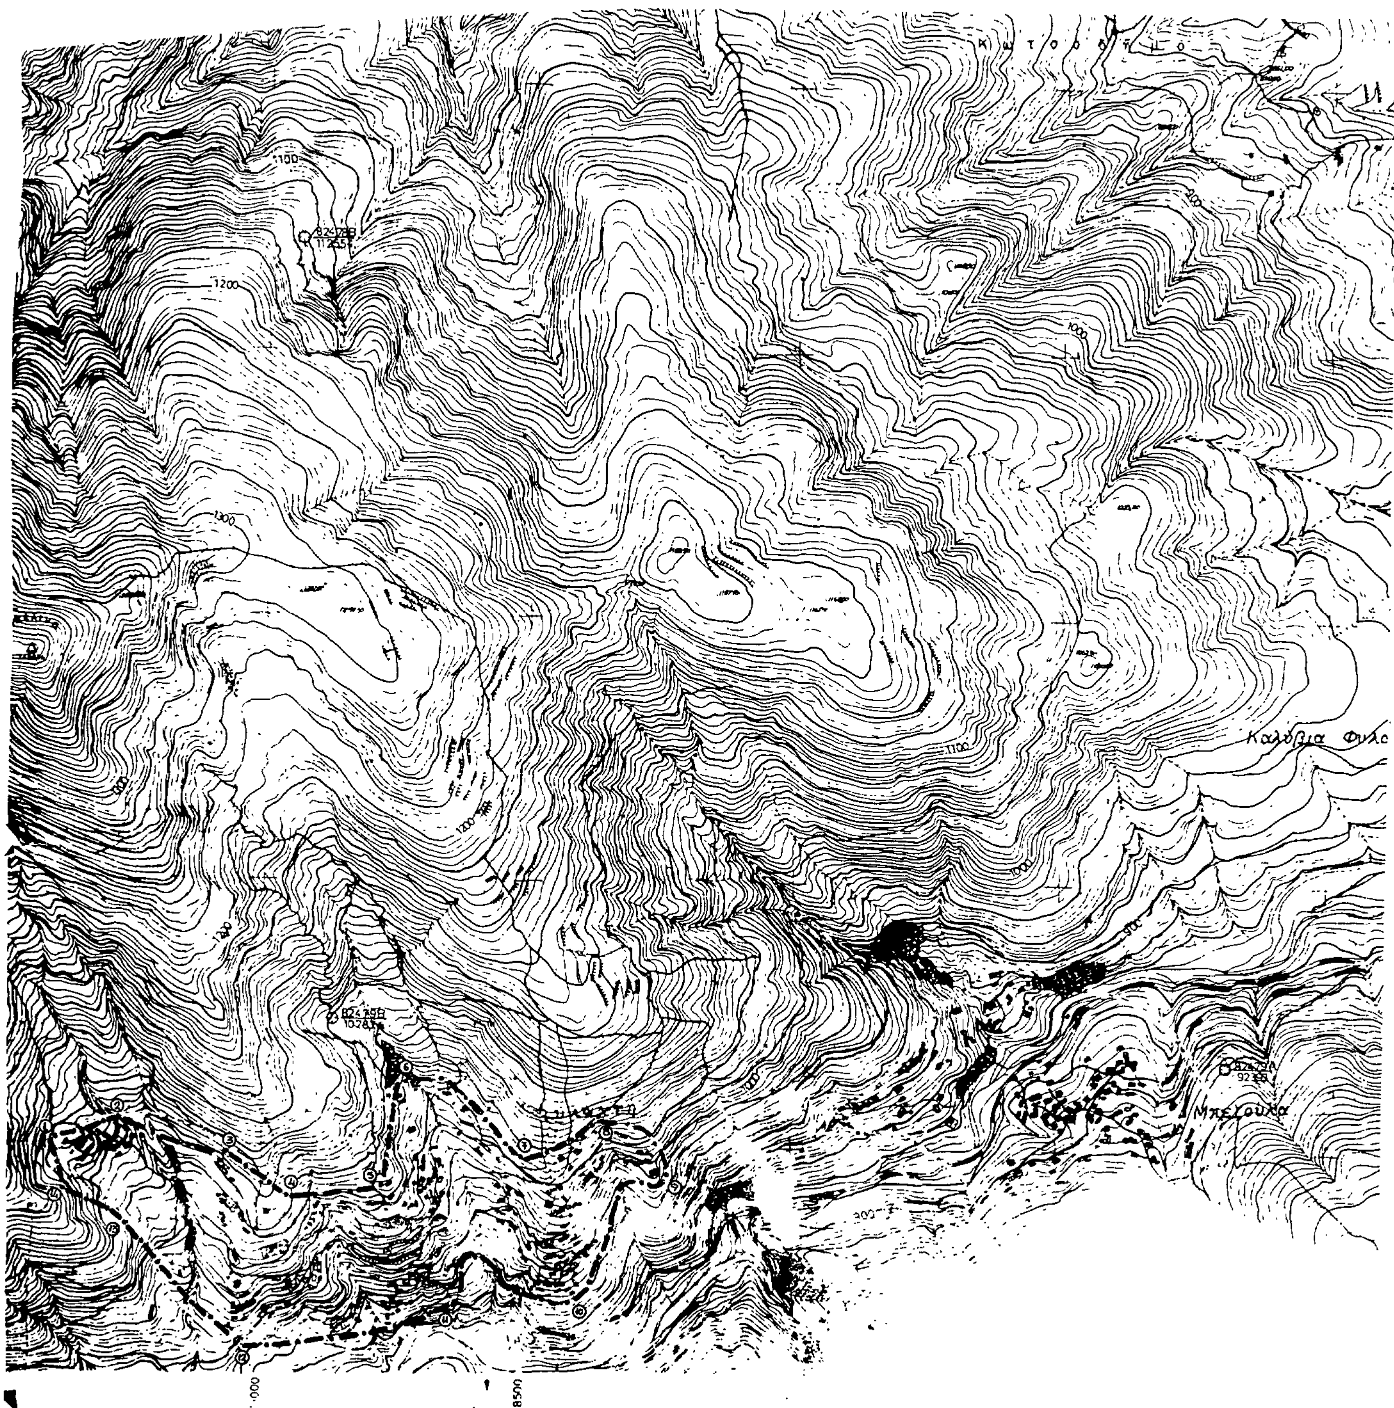
1100
1200
1300
1000
Καλύβια Φυλα
Μπεζούλα
900
18500

Β ο ύ ρ λ α

Καλατζαίικα

Καλύβια

ΝΟΜΟΣ , ΚΑΡΔΙΤΣΑΣ ΦΥΛΑΚΤΗ

Οικισμός ΚΑΛΥΒΙΑ . ΚΑΛΥΒΙΑ ΦΥΛΑΚΤΗΣ . ΜΠΕΖΟΥΛΑ

ΥΡΟΜ...ΜΑ

Όριο οικισ...

1 2 3 Ονομασίες

ΕΝΕΚΡΙΘΗ ΜΕ ΤΗΝ ΥΠ' ΑΡ. 8420/85 ΑΠΟΦΑΣΗ ΤΗΣ ΝΟΜΑΡΧΙΑΣ ΚΑΡΔΙΤΣΗΣ

**ΦΥΛΑΚΤΗ**

1. Ιδιοκτησία Πρίτσα
2. Ιδιοκτ. Σβάρνα
3. Ιδιοκτ. Ματζιάρα.
4. Ιδιοκτ. Πλιάτσικα.
5. Ιδιοκτ. Ξεροφώτου Θ
6. Ιδιοκτ. Μαγολιού. Αντ.
7. Ιδιοκτ. Παπαδούλη Αιμ.
8. Ιδιοκτ. Ματζιάρα Χρ.
9. Εκκλησία Αγ. Ιωάννη.
10. Ιδιοκτ. Ξεροφώτου Γ.
11. Ιδιοκτ. Τσιαμαντά Παν.
12. Ιδιοκτ. Γουγούλη Γ.
13. Ιδιοκτ. Πατή Γ
14. Ιδιοκτ. Πατή. Ι.
15. Ιδιοκτ. Πρίτσα

**ΚΑΛΥΒΙΑ ΦΥΛΑΚΤΗΣ**

1. Ιδιοκτησία Τσιαμαντά Π.
2. Ιδιοκτ. Αποστολακούλη ΑΘ.
3. Ιδιοκτ. Μαντζιόρα Νικ.
4. Ιδιοκτ. Αλεξίου Αιμ.
5. Ιδιοκτ. Γιαννάκου Λάμπρου.
6. Ιδιοκτ. Ξεροφώτου Χρ.
7. Ιδιοκτ. Βούζα Βας.
8. Ιδιοκτ. Τσιαμαντά Π.


ΗΛΕΓΧΘΗ

Καρδίτσα 20/12/85

ΒΑΣΙΛΗΣ ΤΣΑΤΣΑΡΕΛΗΣ

Αρχιτέκτων

ΟΡΙΟΘΕΤΗΣΗ ΟΙΚΙΣΜΟΥ

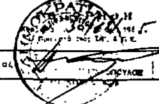

Αριθμός σχεδίου

Π..1

ΚΛ 1:5000

Συντάχθηκε | Έλεγχος | Ημερ.

Υπουργείο Χωροταξίας Οικισμού και Περιβάλλοντος

ΔΙΕΥΘΥΝΣΗ ΧΩΡΟΤΑΞΙΑΣ